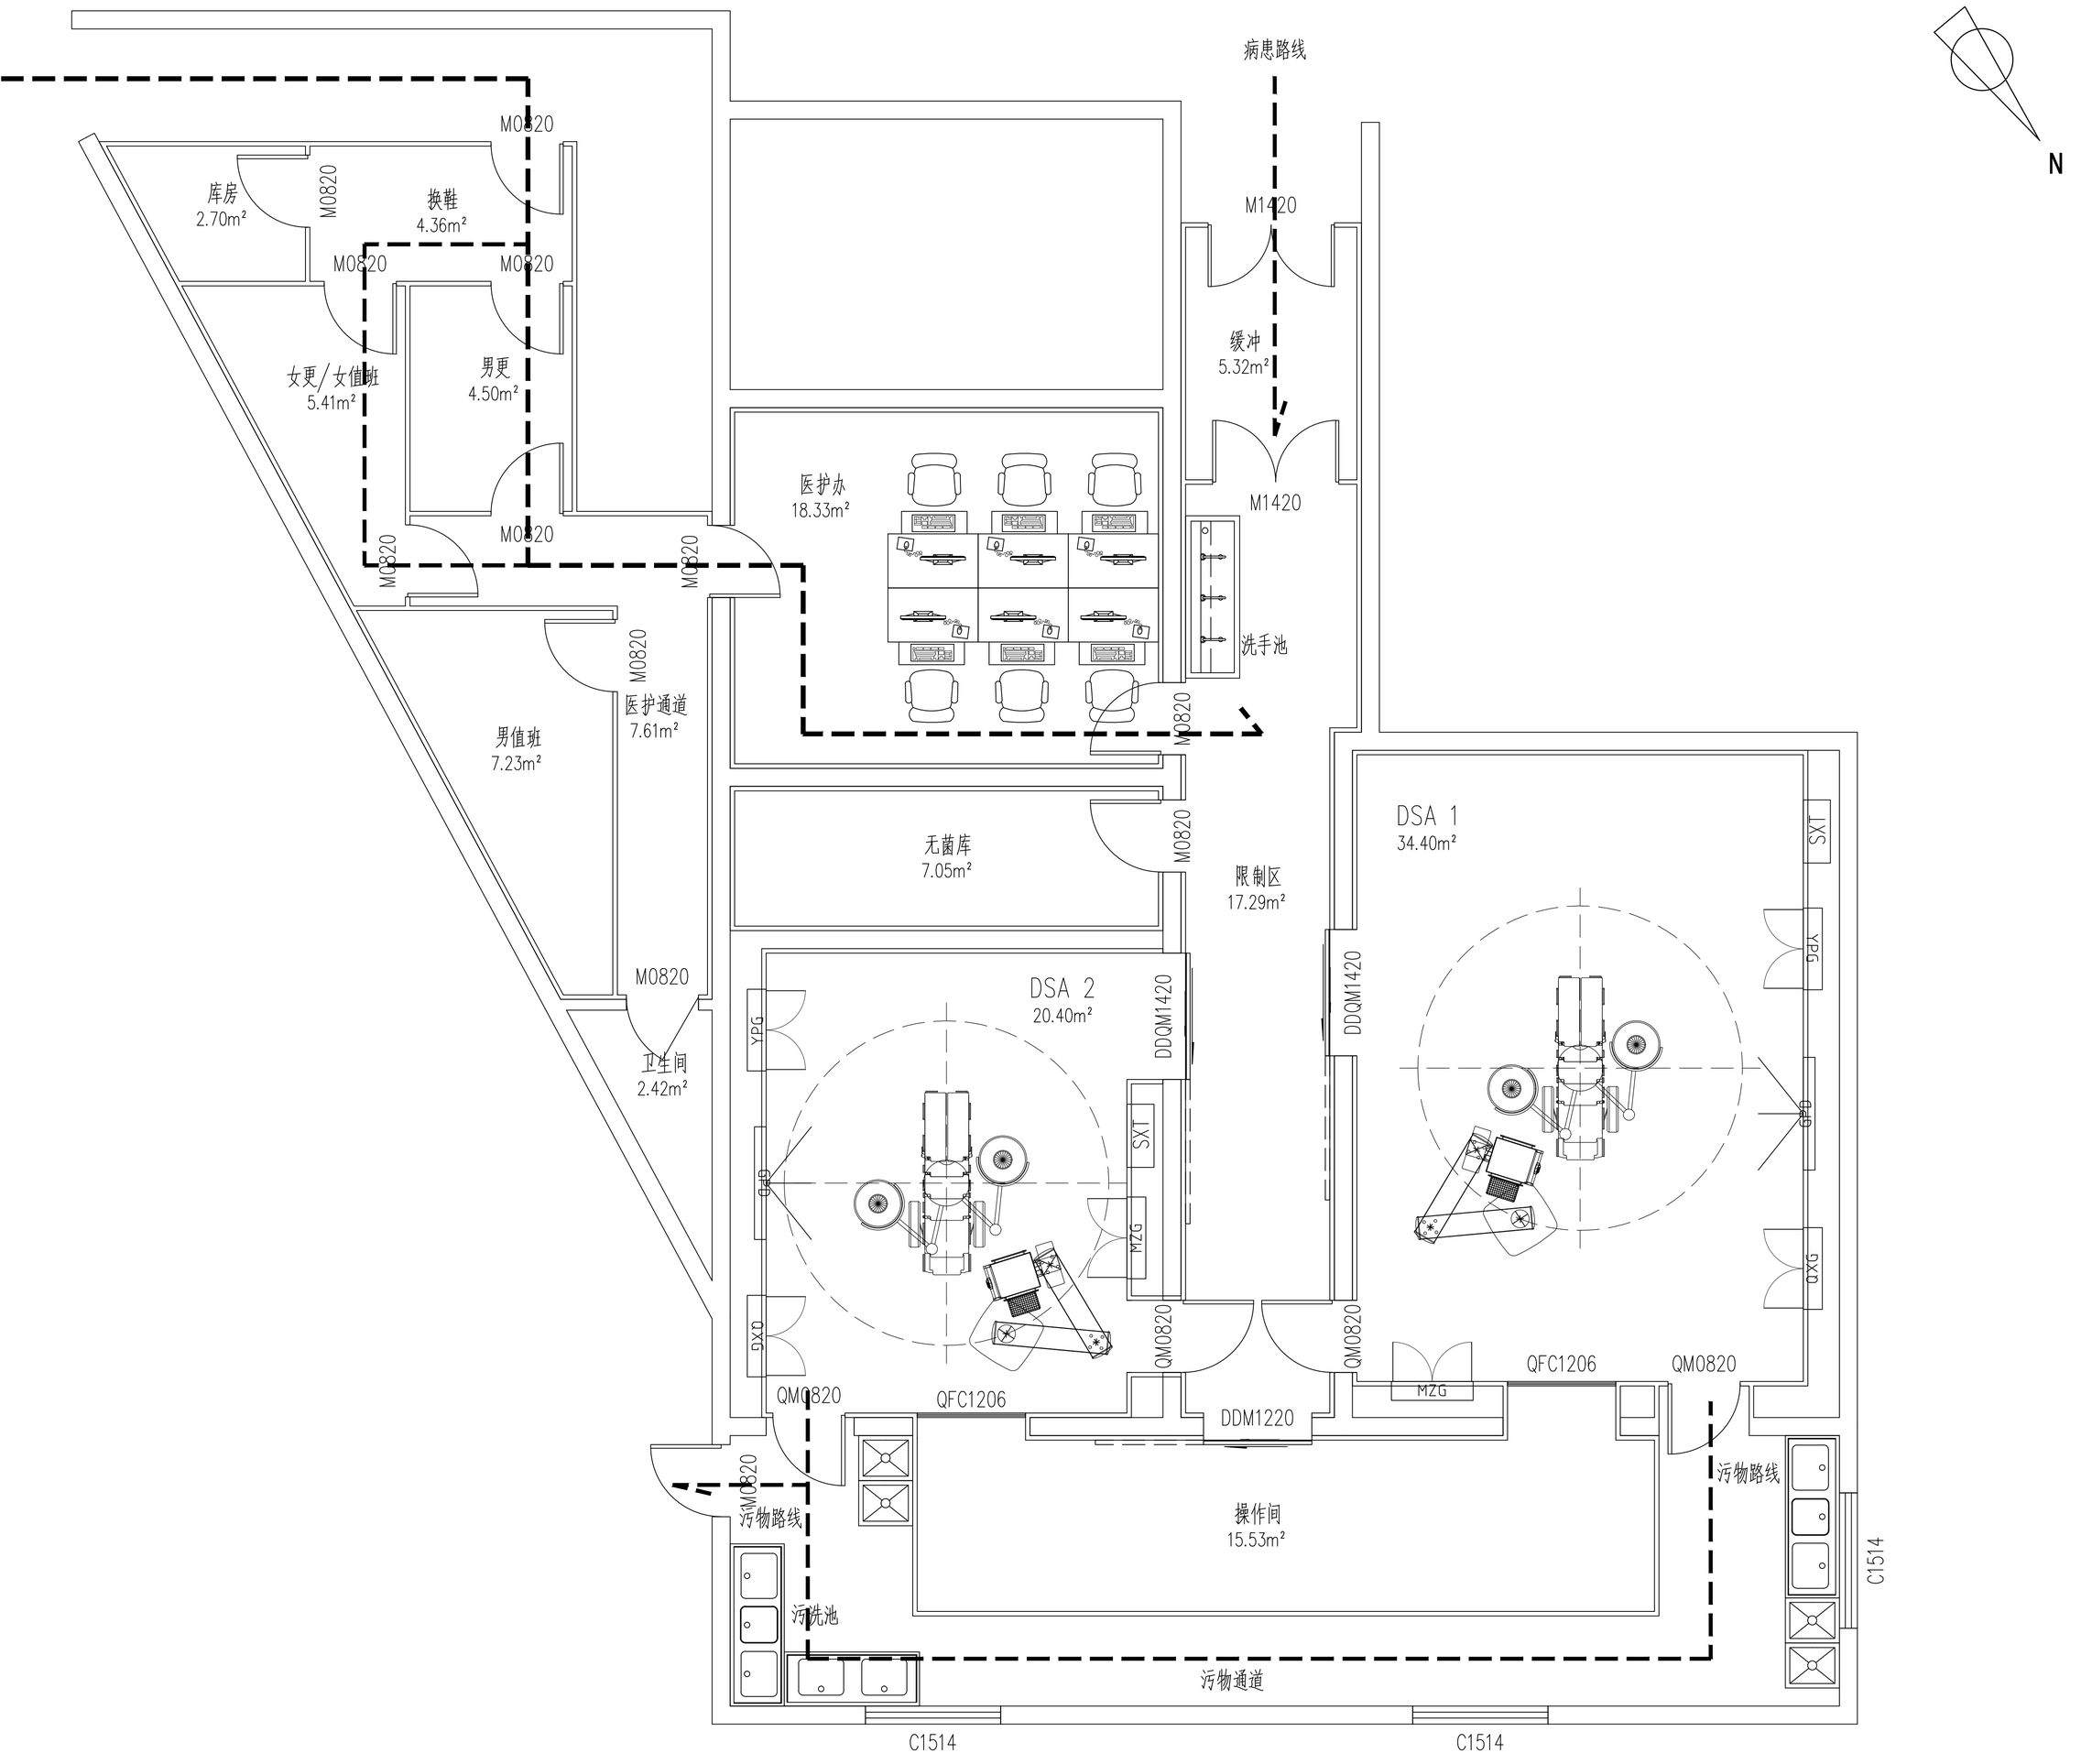
N
病患路线
M1420
缓冲
5.32m²
M1420
洗手池
医护办
18.33m²
M0820
库房
2.70m²
换鞋
4.36m²
女更/女值班
5.41m²
男更
4.50m²
男值班
7.23m²
医护通道
7.61m²
卫生间
2.42m²
无菌库
7.05m²
限制区
17.29m²
DSA 1
34.40m²
DSA 2
20.40m²
DDQM1420
YPG
GAG
GXD
SXT
MZG
QM0820
QFC1206
DDM1220
操作间
15.53m²
污物路线
污洗池
污物通道
C1514

附图3 项目平面布局图